




SNEDE BB' 1:50

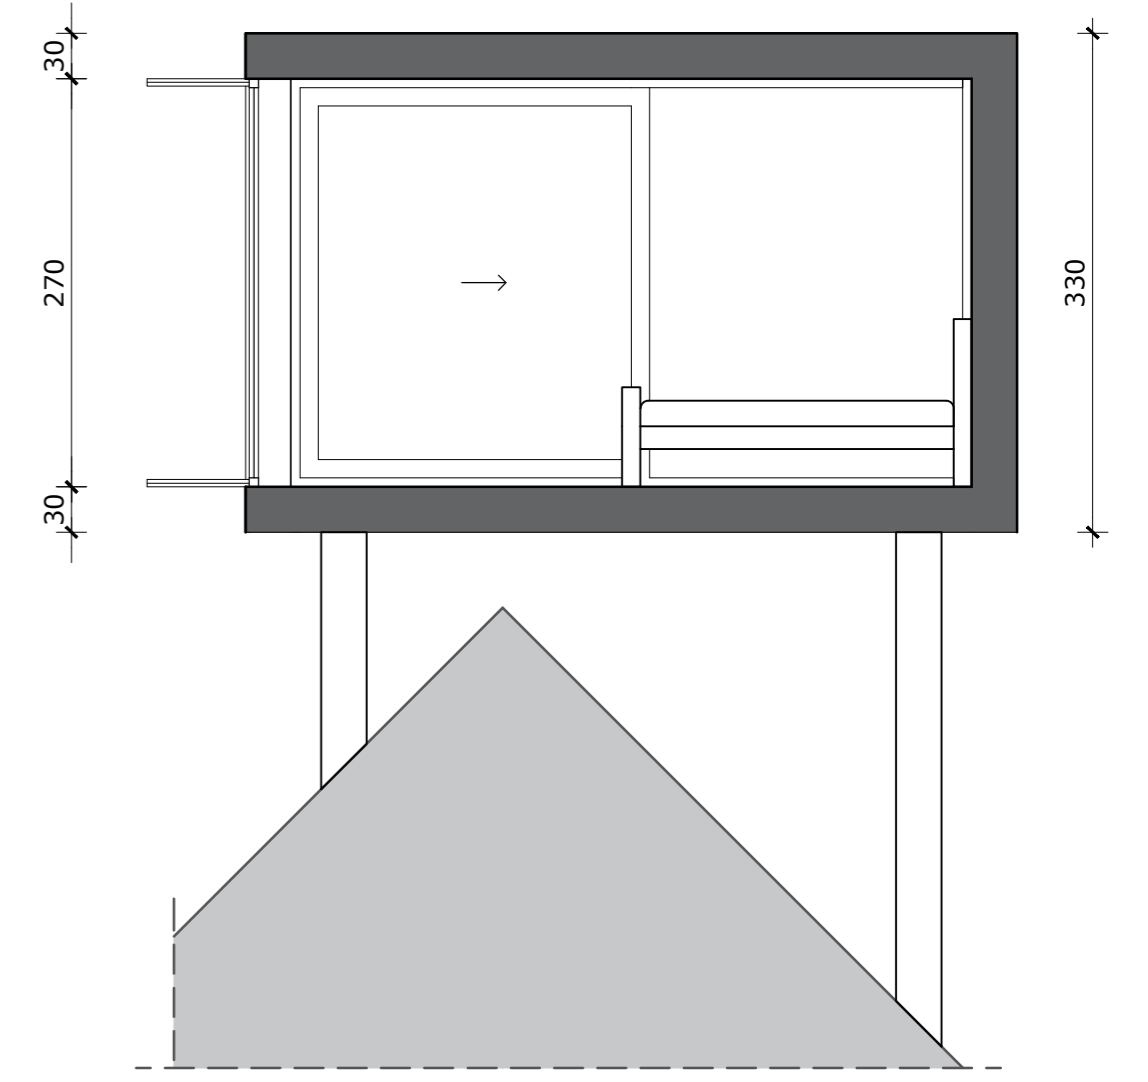


SNEDE CC' 1:50

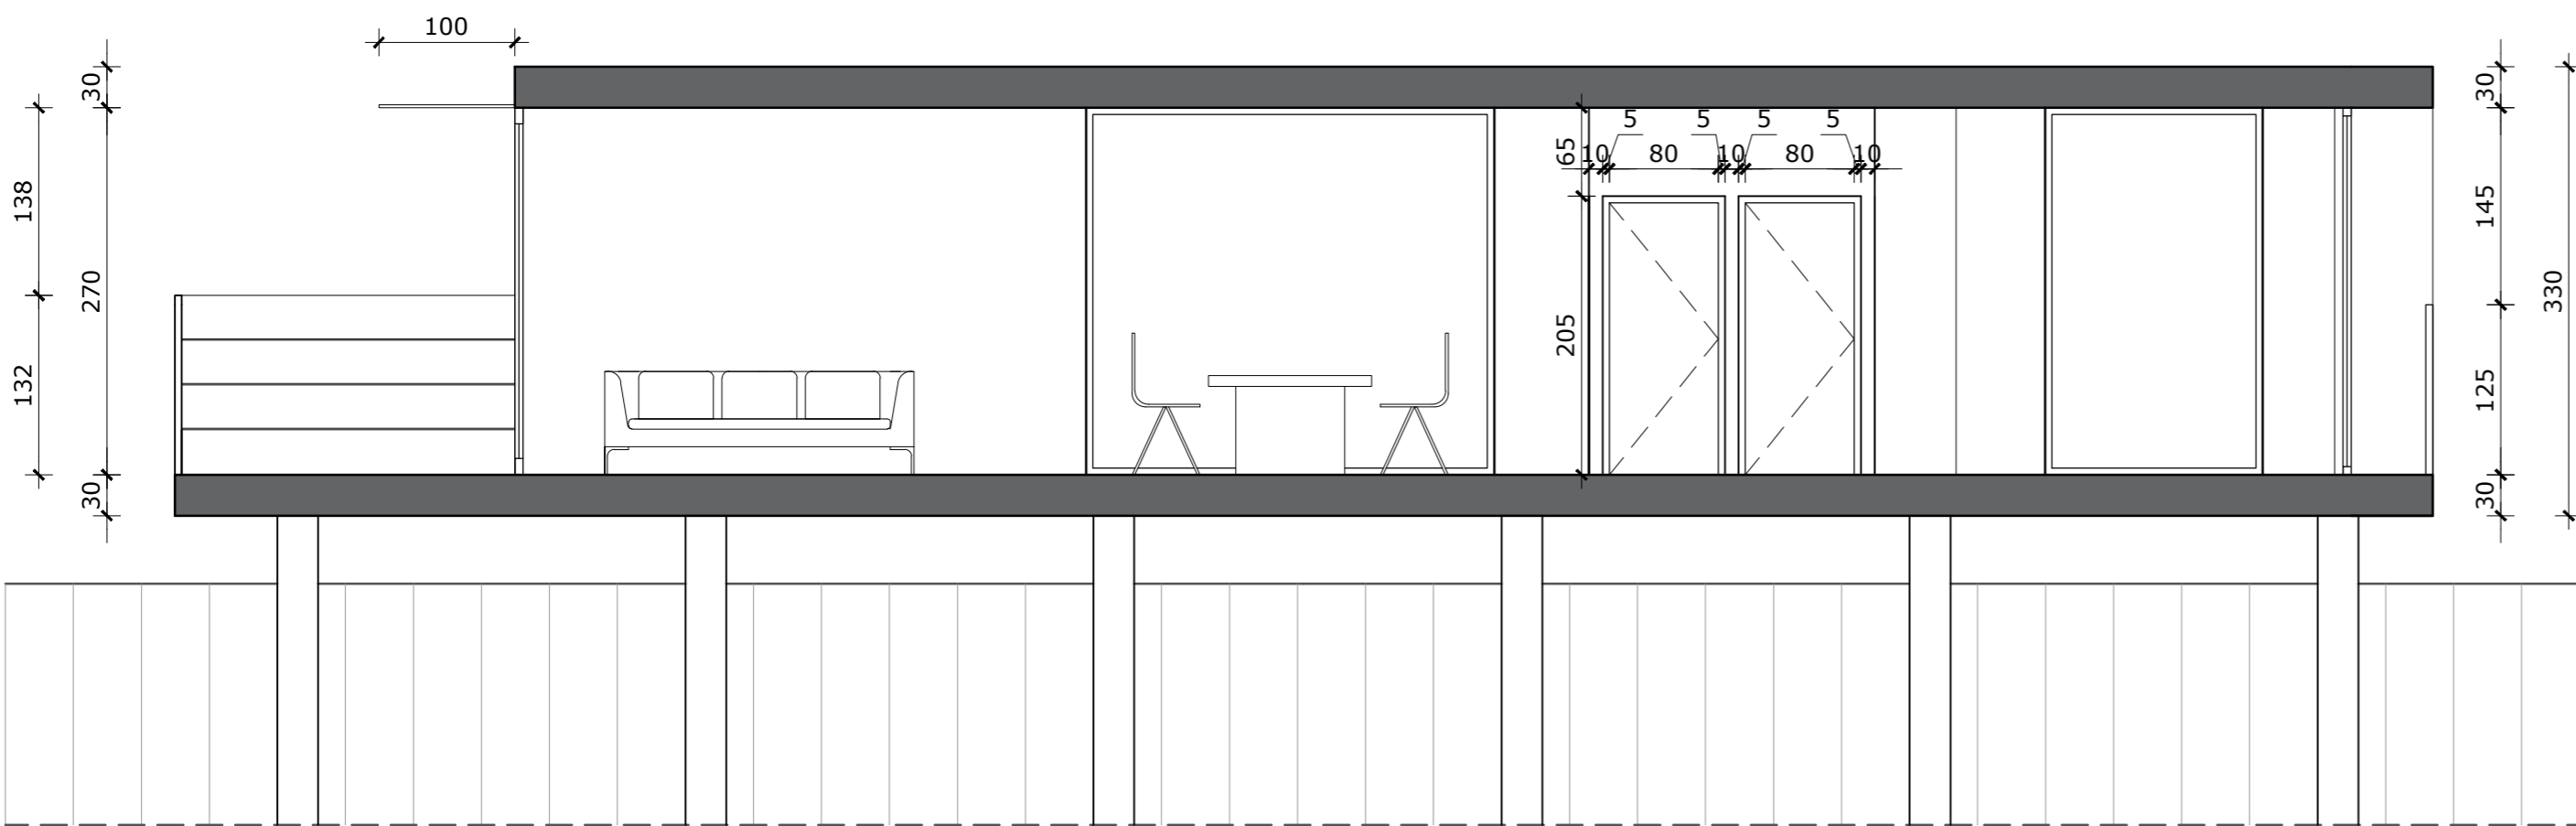

SNEDE AA' 1:50

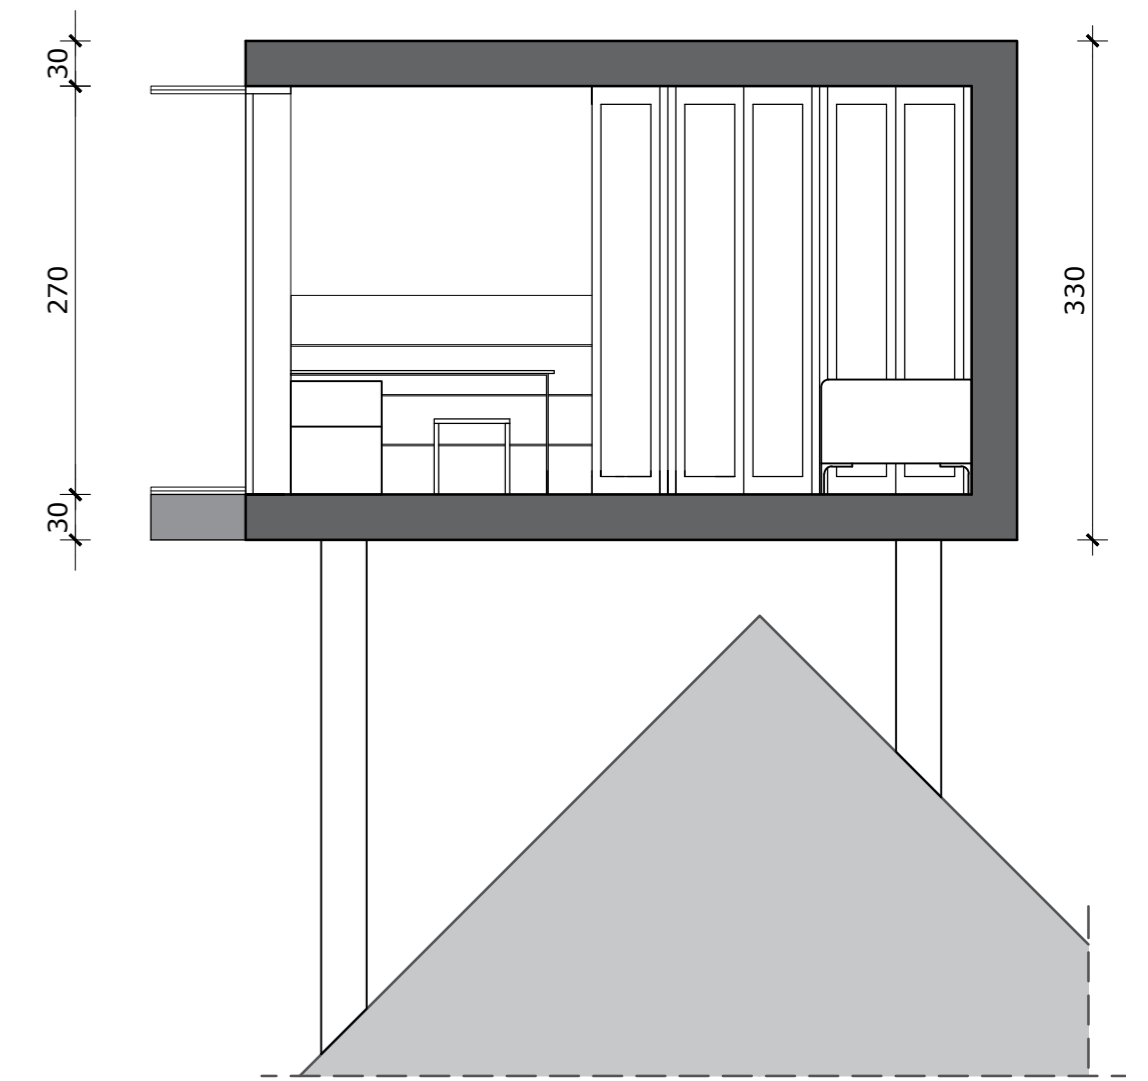

SNEDE DD' 1:50

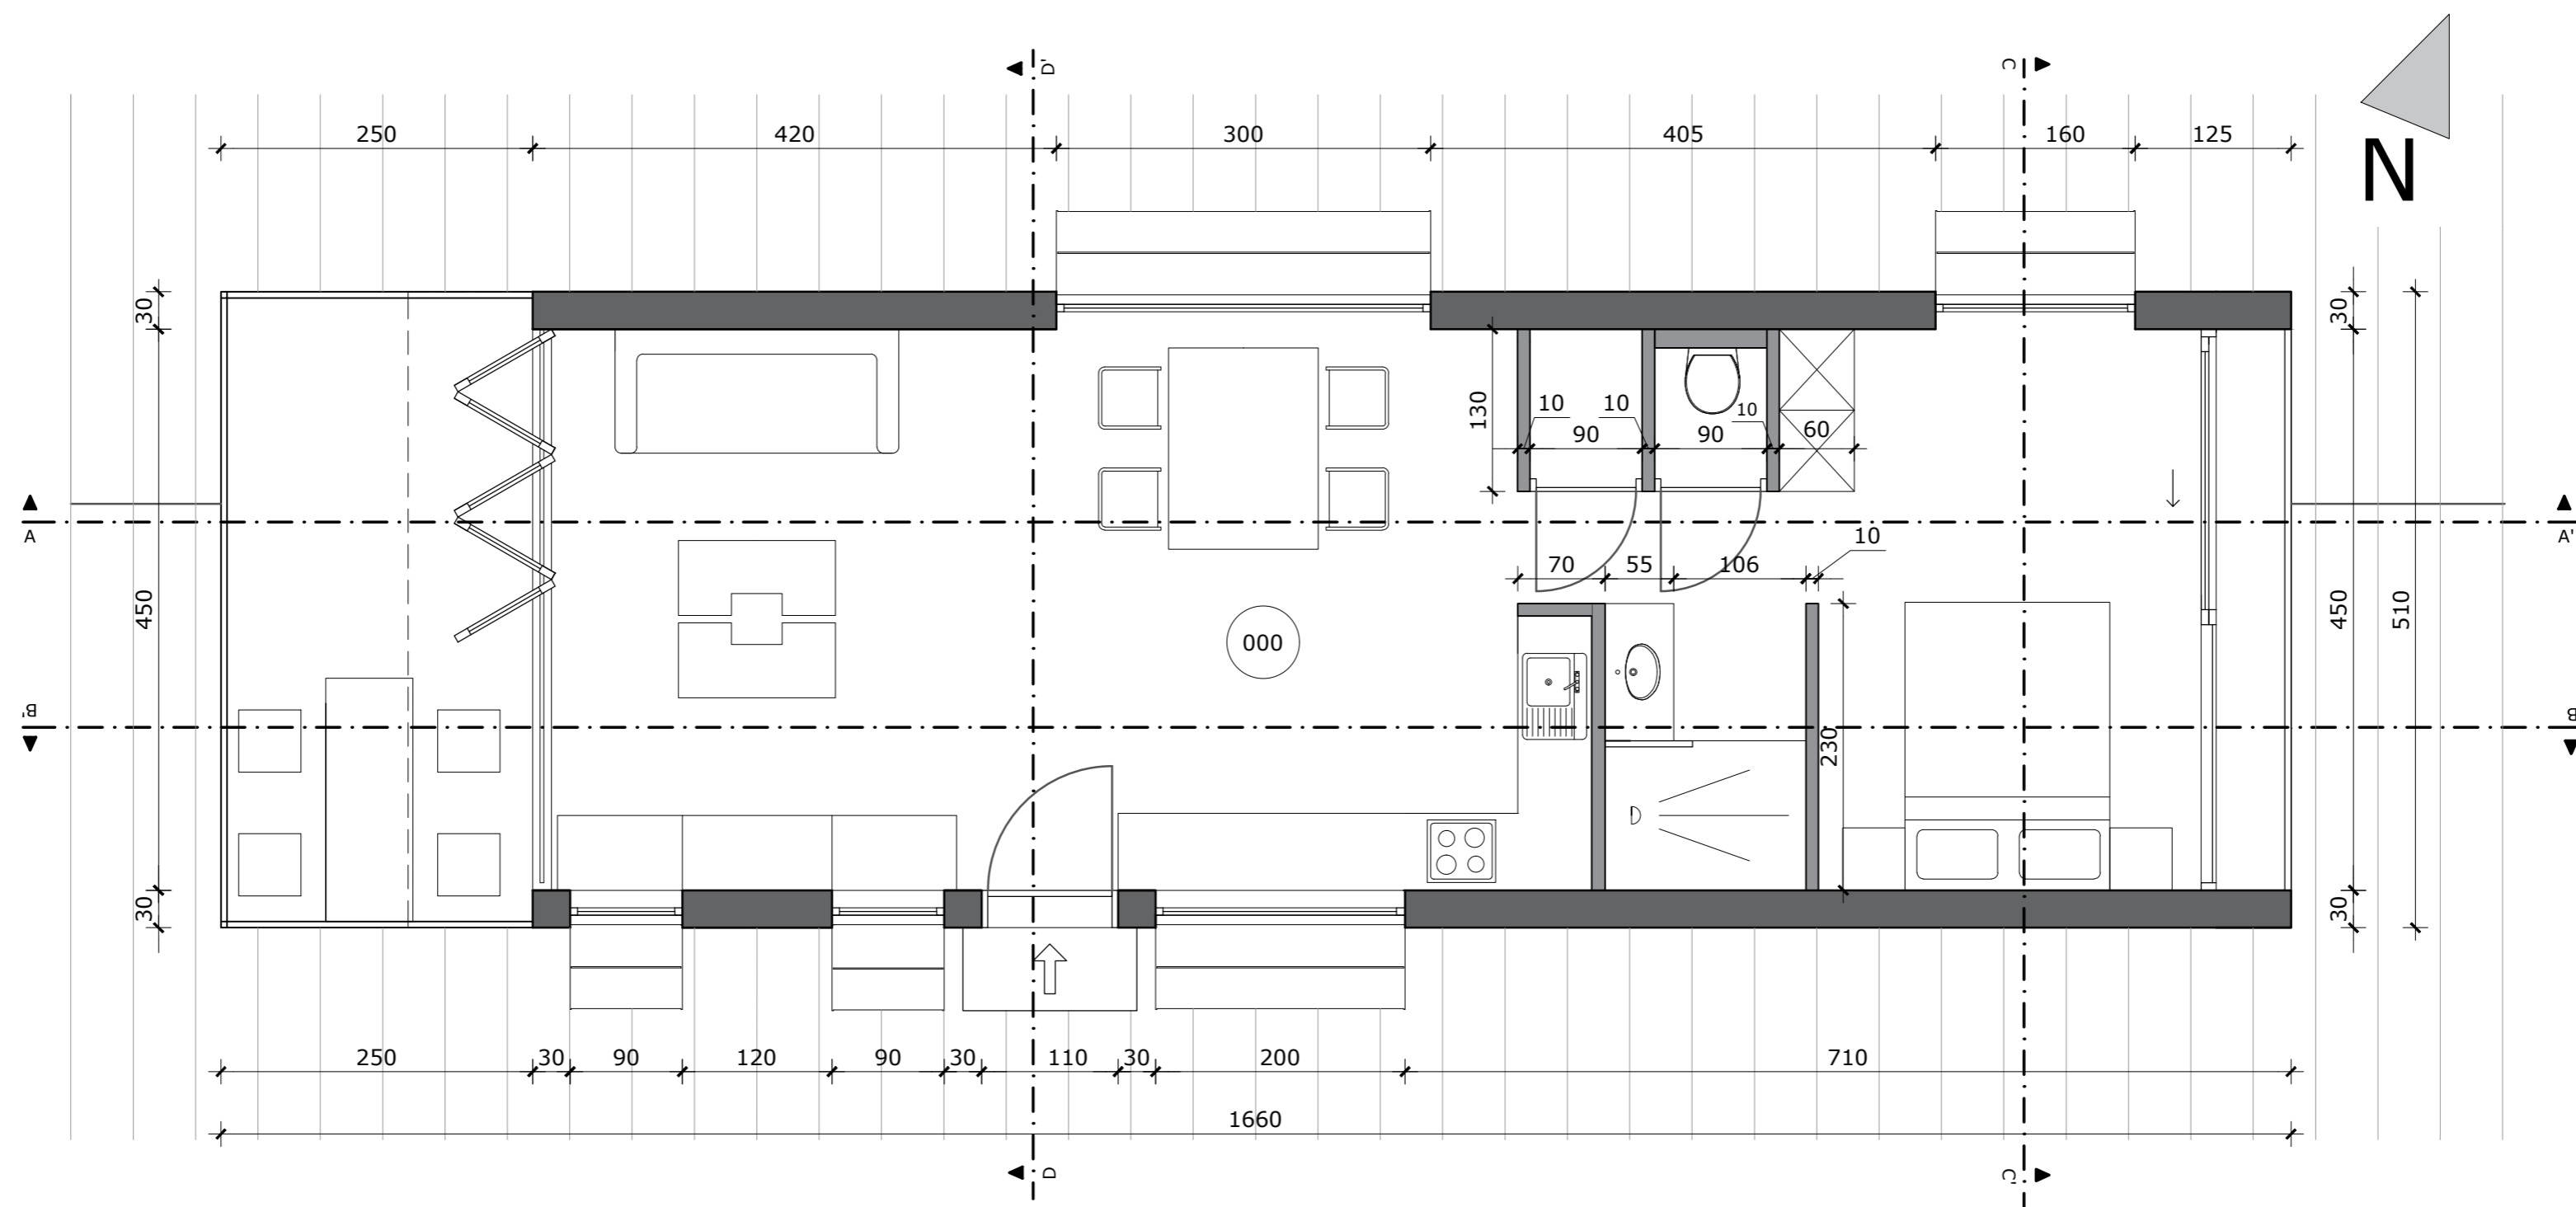

GRONDPLAN 1:50

AirBnBelfry

Bachelor Toegepaste Architectuur

AP1A2 AirBnBrugge

Grondplan & Snedes

Blad 1/2

Schaal 1:50

Academiejaar 2017 - 2018

Matthew Verslype