


SNEDE AA' 1:25



DETAIL 1 1:10

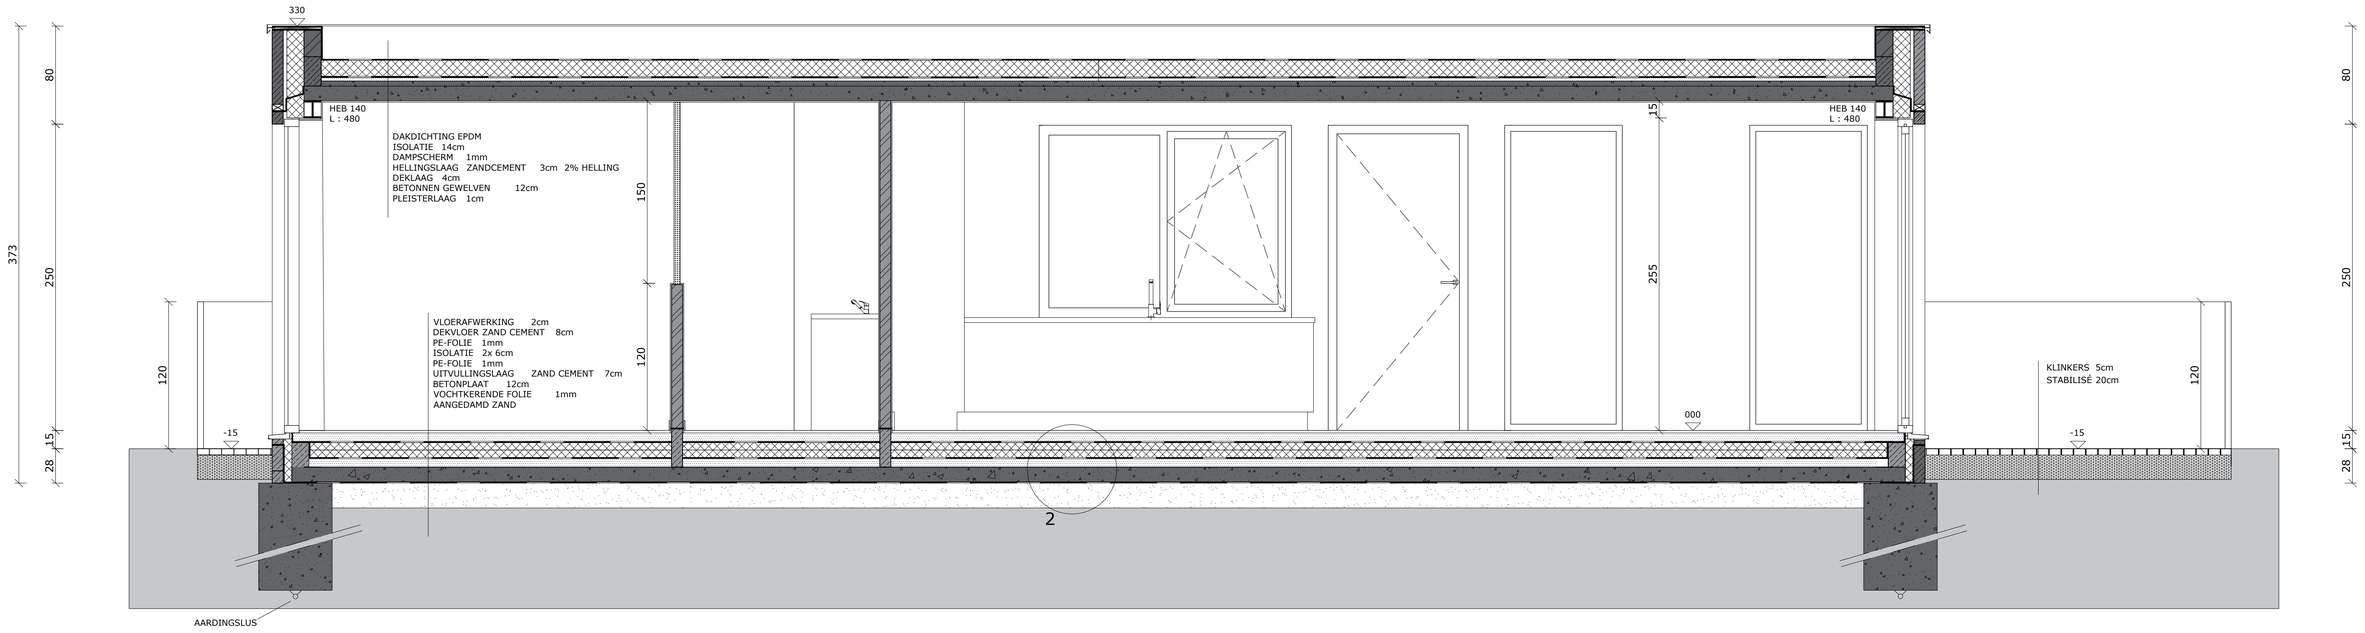

DETAIL 2 1:10



DETAIL 3 1:10

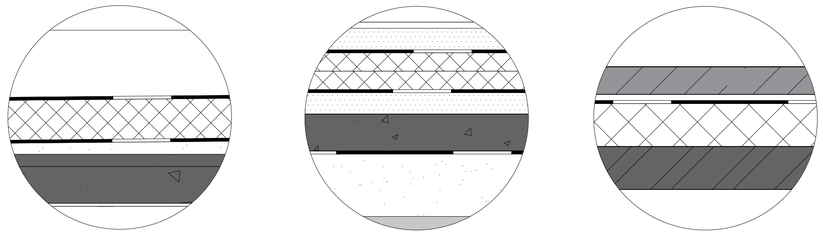


SNEDE BB' 1:25




GRONDPLAN 1:50

| | | |
|---|---|---|
| GEVELMETSELWERK | ISOLERENDE STEEN | KLINKERS |
| ISOLATIE | GLASWAND | STABILISÉ |
| BINNENSPOUWBLAD | BETON | ZAND |

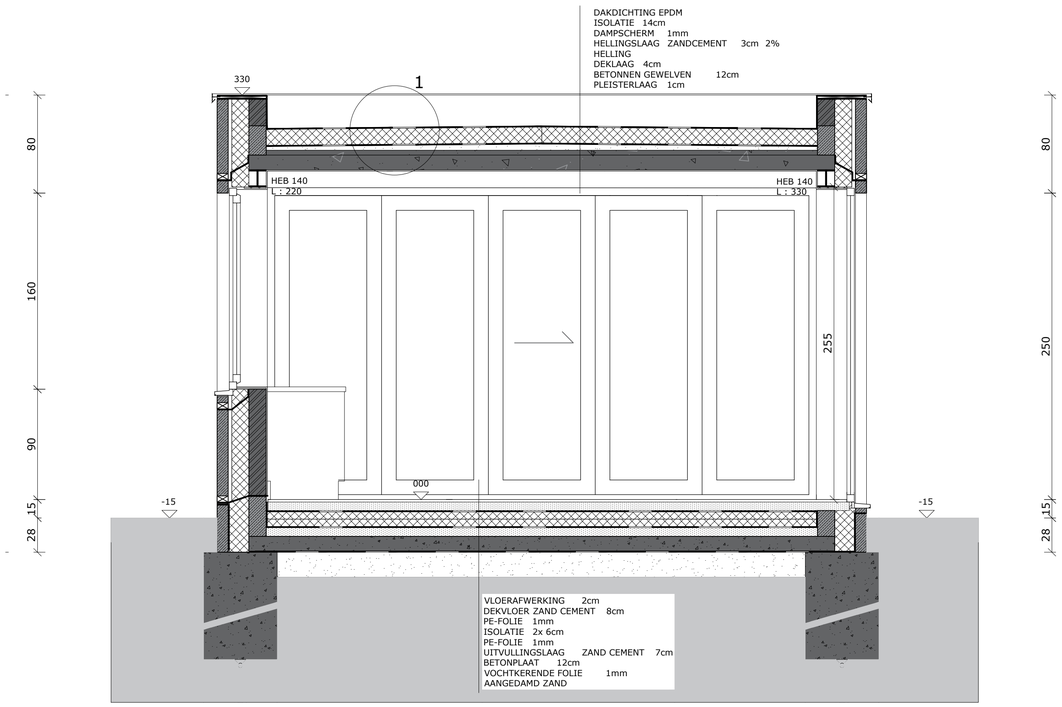Bachelor Toegepaste Architectuur — AP1B AirBnConstruct

Grondplan, 2 snedes, 3 details & legende — Blad 1/1 — Verschillende schalen

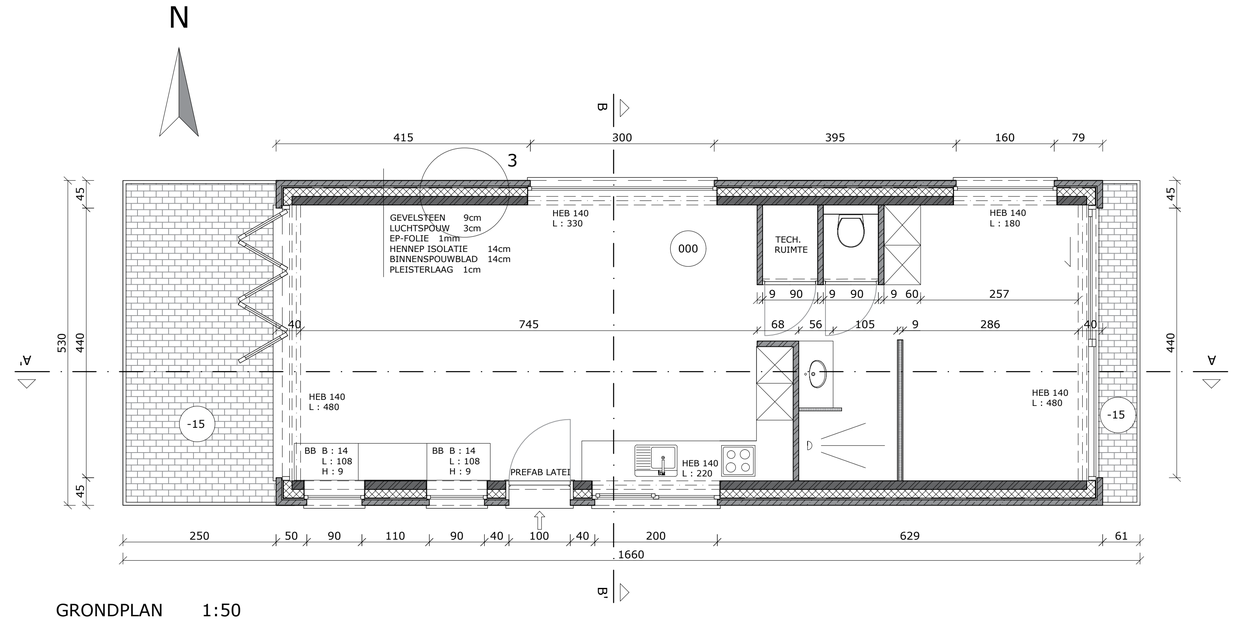Academiejaar 2017 - 2018 — Matthew Verslype